


PLAN LOCAL D'URBANISME
COMMUNE DE FEROLLES

Vu pour être annexé à la délibération du 6 mars 2020

Le Maire



Préparation : 15 septembre 2017
Avis : 28 Juin 2019
Approbation : 6 mars 2020

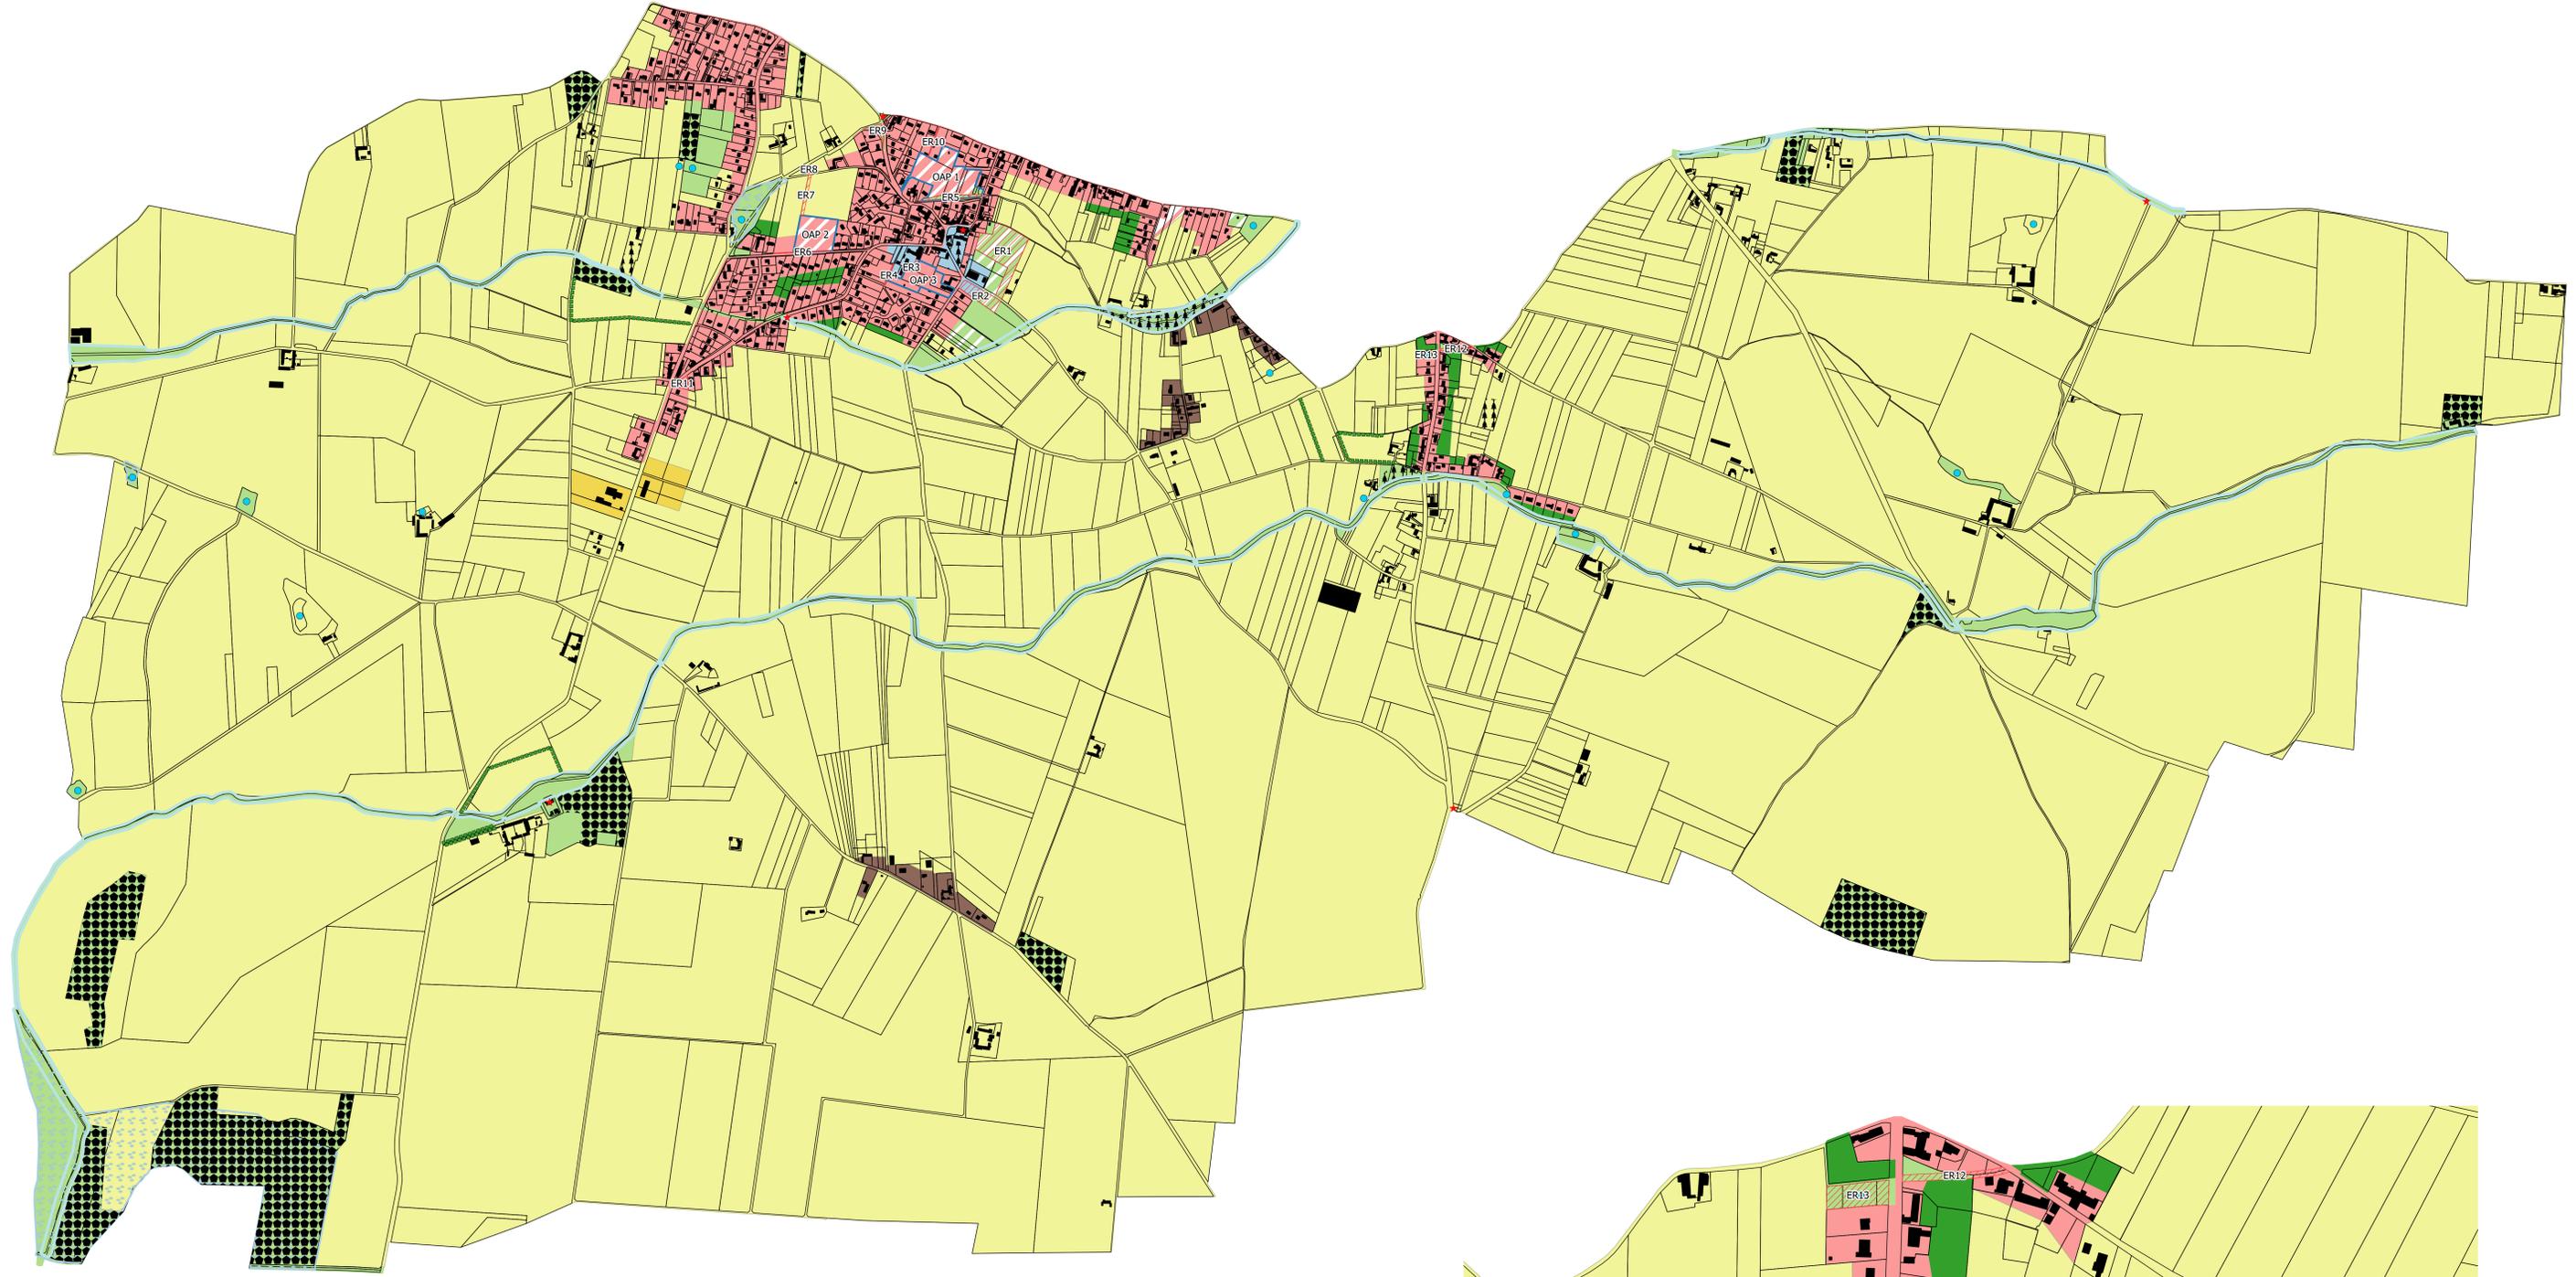

Légende

Zonage

- Ua - Zone Urbaine
- Uaj - Zone Urbaine - Secteur de jardin
- Ue - Zone urbaine pour les équipements
- 1AU - Zone A Urbaniser
- 2AU - Zone d'urbanisation future
- N - Zone Naturelle
- Ne - Zone Naturelle - Secteur pour les équipements
- Nr - Zone Naturelle - Secteur résidentiel
- A - Zone Agricole
- As - Zone Agricole - Secteur spécifique

Prescriptions

- Espace boisé classé
- Boisement ou verger à protéger
- Emplacement réservé
- Orientation d'Aménagement et de Programmation
- Ripisylve à préserver
- Zone humide à protéger
- Alignement d'arbre à préserver
- Mare ou point d'eau à préserver
- ★ Elément du patrimoine à protéger